

**ТЕКСТУАЛЕН
ДЕЛ**

ТЕХНИЧКИ ОПИС - АРХИТЕКТУРА

1. ОПШТО

Објектот планинска кука (планинарски дом) се наоѓа на месноста „Црн Врв“, во општина Пробиштип, поточно помеѓу општина Пробиштип и општина Кратово, сепак во Пробиштипскиот дел. Постојниот објект е во сопственост на општина Пробиштип, и на истиот се предвидува негова целосна реконструкција. Во моментот истиот не е во функција поради неговата дотраеност. Како и претходно, па така и по неговата реконструкција самиот објект (планинарски дом-кука), ќе биде во вид на место каде би се одвивале такви средби, планинарски кампови, се со цел да заживеат повеќе планинарските друштва.

2. ЛОКАЦИЈА И УРБАНИСТИЧКИ УСЛОВИ

Објектот планинарски дом претставува постојна функционална целина кој е поставен на голема катастарска парцела со КП бр.1/1 КО Кундино, општина Пробиштип. До објектот, односно до локацијата се пристига по главниот регионален пат Пробиштип-Кратово, и како крак се дели пристапен пат токму до самиот објект. Регионалниот пат Пробиштип-Кратово пред неколку години е целосно реконструиран и истиот е во одлична состојба. Исто така и пристапниот пат до локацијата е во добра состојба. Локацијата е целосно покриена со дабова-борова шума и претставува една чиста еколошка средина од ваков тип.

3. КОНЦЕПТ

3.1. Концепција и капацитет на објектот

Постојниот планинарски дом како постоен е проектиран како приземје и поткровје. На површината на приземје се поставени централно ходник низ кој од лево и десно има помошни помали простории и централна една која е поголема од помошните. Бруто површината на приземјето изнесува 51.00 м². Концептот на објектот останува непроменета, односно конструктивно или во вид на доградба не се додава ништо. Постоечките простори се адаптираат.

До поткровјето се стига од надворешни пристапни скали и истото е целото отворено и ќе остане во функција на отворена спална соба за спиење на планинари, а приземјето една просторија помошна-чајна кујна и поголемата останува трпезарија. Исто така и помошна просторија од левата страна во која ќе бидат сместени дел од новопроектираните инсталации.

Објектот ќе биде во целост реконструиран. Кровната конструкција - замена на постоечкиот кровен покривач кој е од азбестни плочи. Внатрешните ѕидни површини исто така во целост ќе бидат обработени. Замена на фасадната столарија со заштитни капаи. Изработка на високо енергетска


фасада. Опремување на просториите. Комплетно партерно уредување и сл. Во самиот проект и предмер-пресметка ќе бидат опфатени и детално објаснети позициите кои се предмет на работа.

Составил,
Дипл.инж.арх. Александар Василев
Овл.бр. 1.1793

**ГРАФИЧКИ
ПРИЛОЗИ**

ОСНОВЕН ПРОЕКТ

ЗА РЕКОНСТРУКЦИЈА НА
НА ПЛАНИНАРСКИ ДОМ
„ЦРНИ ВРВ“ - ПРОБИШТИП

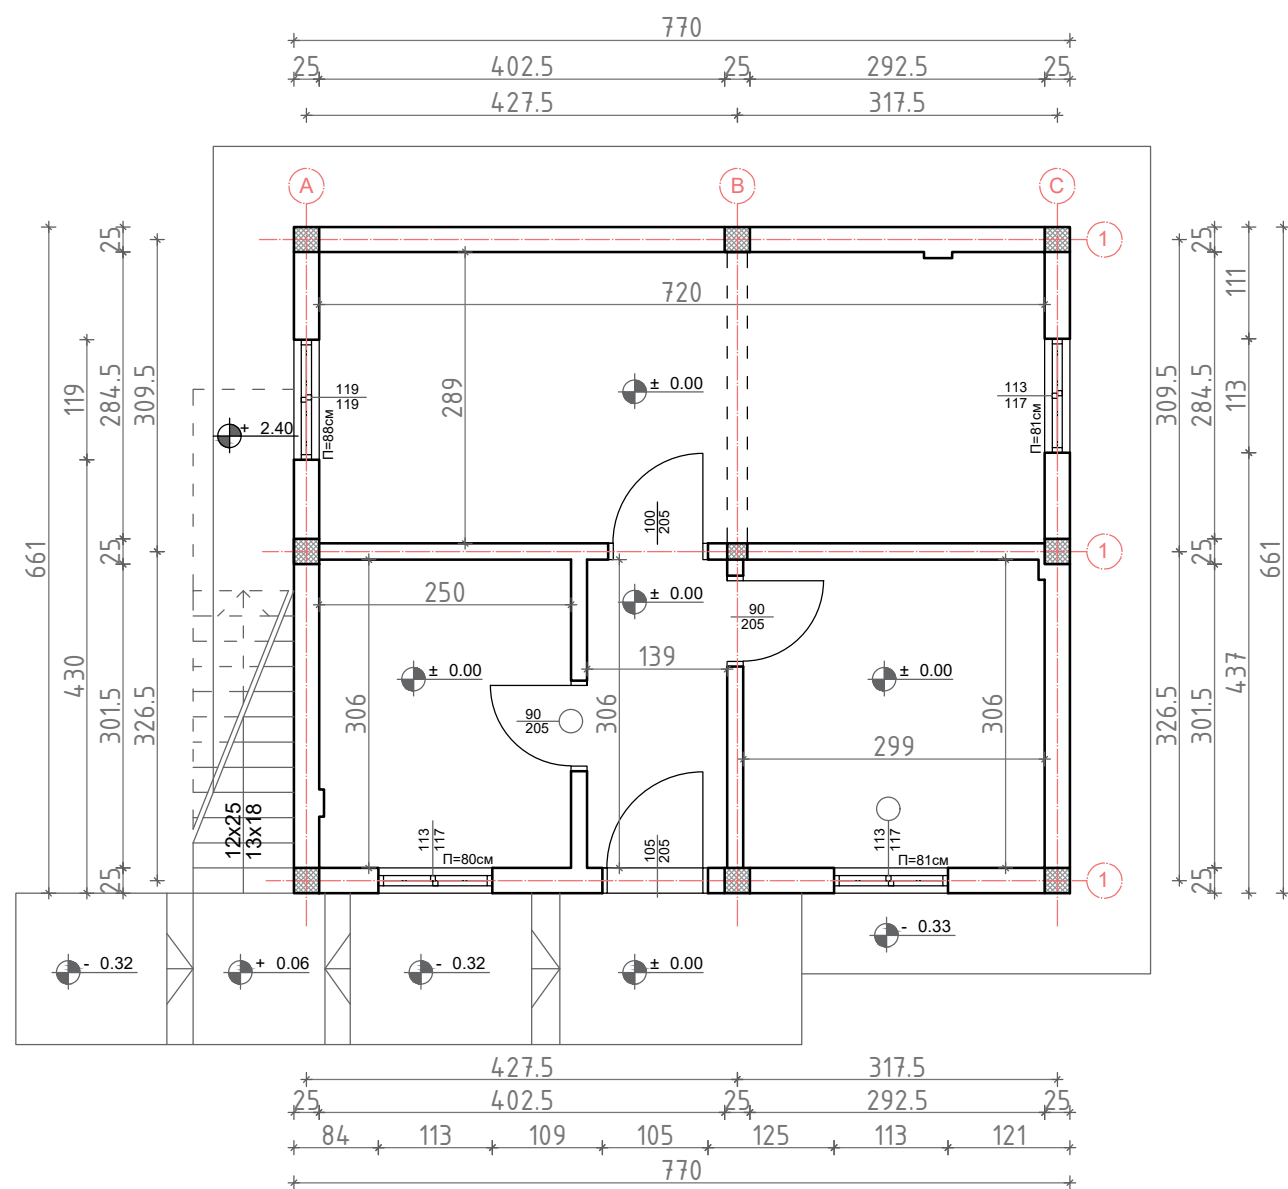


ПОСТОЈНА СОСТОЈБА

1:75

АТРИУМ ДРУШТВО ЗА ГРАДЕЖНИШТВО, АРХИТЕКТУРА, ПРОЕКТИРАЊЕ, ИНЖЕНЕРИНГ И ДИЗЈАН
СТУДИО "ВАНЧО ПРЌЕ" БР 1 19- ШТИП ТЕЛ.032 383 - 033

ОБЈЕКТ:	РЕКОНСТРУКЦИЈА НА ПЛАНИНАРСКИ ДОМ ВО М.В „ЦРН ВРВ“ - ОПШТИНА ПРОБИШТИП	ИНВЕСТИТОР	ОПШТИНА ПРОБИШТИП	ФАЗА: АРХИТЕКТУРА	РЕВИДЕНТ:	A
МЕСТО:	КП.бр 1/1, КО Кундино, Општина Пробиштип					
ЦРТЕЖ:	ОСНОВА НА ПРИЗЕМЈЕ НА ПЛАНИНАРСКА КУЌА					
ОДГОВОРЕН ПРОЕКТАНТ		РЕВИДЕНТ:				
Дипл.инж.арх.Александар Василев 1.1793						
		Проектантска куќа:		Ревидентска куќа:		
		ЛИЦЕНЦА БРОЈ: П. 247/А				
Управител: Д.и.а ВЕСНА ВАСИЛЕВА		ТЕХНИЧКИ БРОЈ 34/24-1		РАЗМЕР: 1:75	ЛИСТ БР	1
				ДАТА Јули, 2024		

ЗА РЕКОНСТРУКЦИЈА НА
НА ПЛАНИНАРСКИ ДОМ
„ЦРНИ ВРВ“ - ПРОБИШТИП

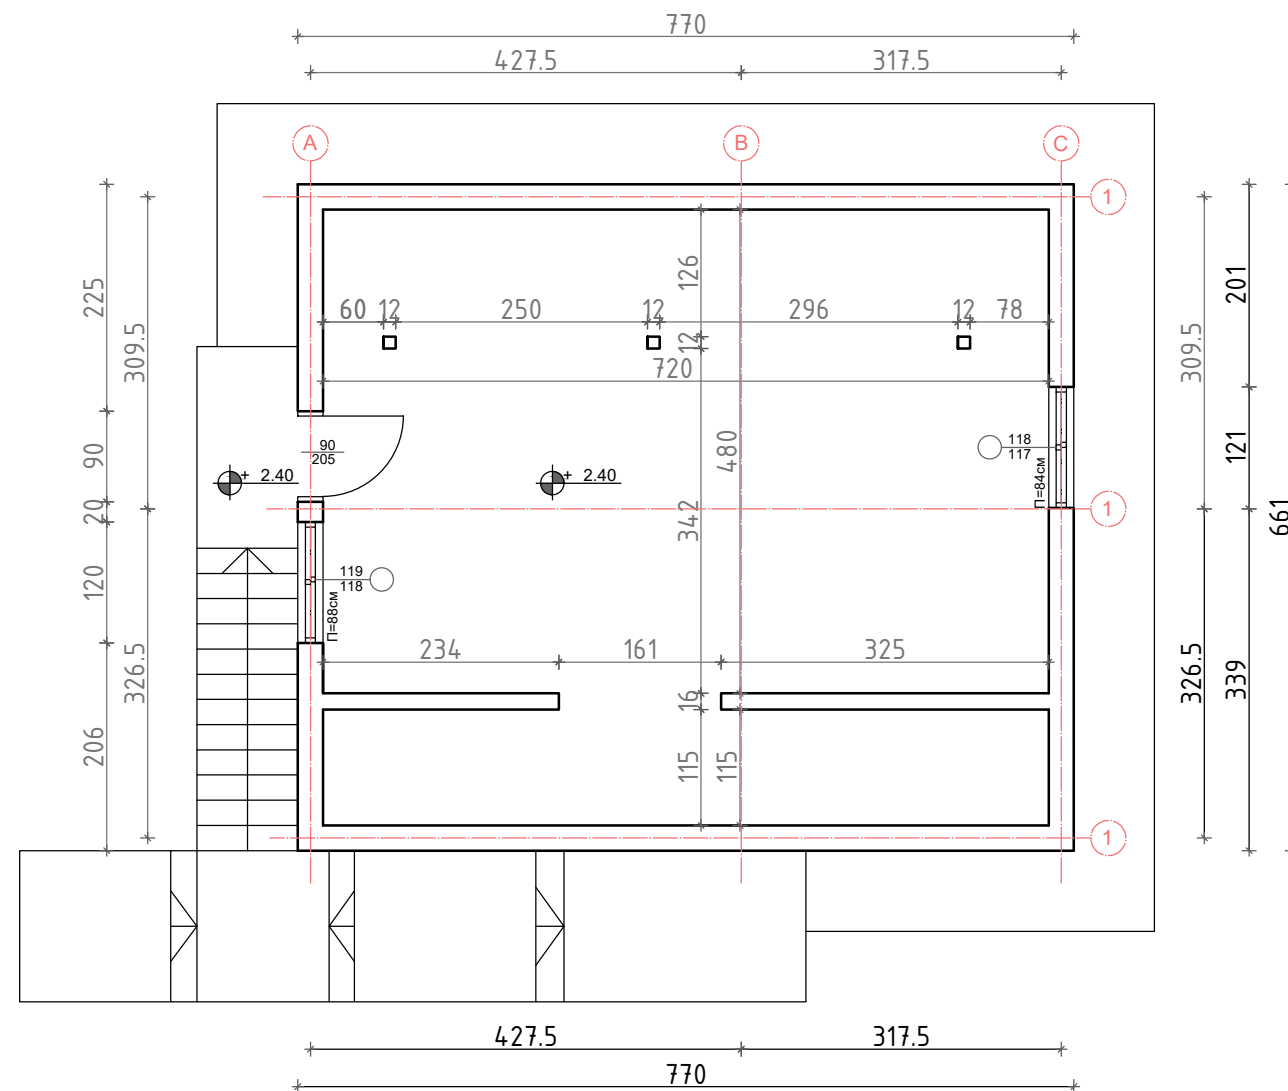


1:75



**ДРУШТВО ЗА ГРАДЕЖНИШТВО, АРХИТЕКТУРА,
ПРОЕКТИРАЊЕ, ИНЖЕНЕРИНГ И ДИЗЈАН**
"ВАНЧО ПРЌЕ" БР 119 - ШТИП ТЕЛ.032 383 - 033

ОБЈЕКТ: РЕКОНСТРУКЦИЈА НА ПЛАНИНАРСКИ ДОМ ВО М.В „ЦРН ВРВ“ - ОПШТИНА ПРОБИШТИП		ИНВЕСТИТОР		A
МЕСТО: КП.бр 1/1, КО Кундино, Општина Пробиштип		ОПШТИНА ПРОБИШТИП		
ЦРТЕЖ: ОСНОВА НА ПОТКРОВЈЕ НА ПЛАНИНАРСКА КУЌА		ФАЗА: АРХИТЕКТУРА		
ОДГОВОРЕН ПРОЕКТАНТ Дипл.инж.арх.Александар Василев 1.1793		РЕВИДЕНТ:		
		Проектантска куќа: ЛИЦЕНЦА БРОЈ: П. 247/А	Ревидентска куќа: 	
Управител: Д.и.а ВЕСНА ВАСИЛЕВА		ТЕХНИЧКИ БРОЈ 34/24-1	РАЗМЕР: 1:75 ДАТА Јули, 2024	ЛИСТ БР. 2

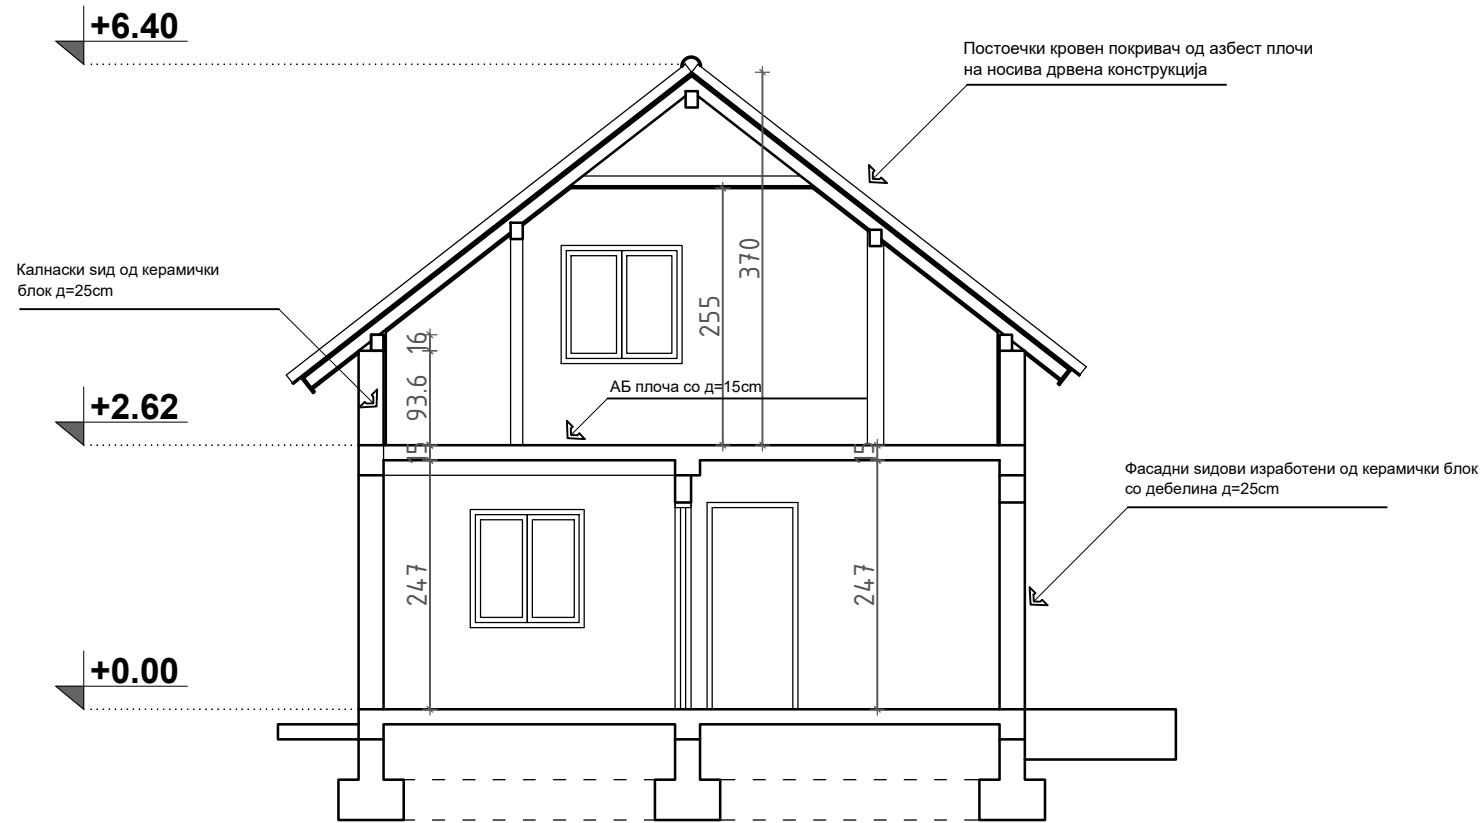

ОСНОВЕН ПРОЕКТ

ЗА РЕКОНСТРУКЦИЈА
НА ПЛАНИНАРСКИ ДОМ
„ЦРНИ ВРВ“ - ПРОБИШТИП

ПОСТОЈНА СОСТОЈБА

1:75



ДРУШТВО ЗА ГРАДЕЖНИШТВО, АРХИТЕКТУРА,
ПРОЕКТИРАЊЕ, ИНЖЕНЕРИНГ И ДИЗЈАН
"ВАНЧО ПРЌЕ " БР 119 - ШТИП Тел.032 383 - 033

ОБЈЕКТ: РЕКОНСТРУКЦИЈА НА ПЛАНИНАРСКИ ДОМ ВО М.В „ЦРН ВРВ“ - ОПШТИНА ПРОБИШТИП	ИНВЕСТИТОР	A
МЕСТО: КП.бр 1/1, КО Кундино, Општина Пробиштип	ОПШТИНА ПРОБИШТИП	
ЦРТЕЖ: ПРЕСЕК 1-1, И ПОСТОЕЧКИ ФОТОГРАФИИ	ФАЗА: АРХИТЕКТУРА	
ОДГОВОРЕН ПРОЕКТАНТ Дипл.инж.арх.Александар Василев 1.1793	РЕВИДЕНТ:	
	Проектантска куќа: ЛИЦЕНЦА БРОЈ: П. 247/А	Ревидентска куќа:
Управител: Д.и.а ВЕСНА ВАСИЛЕВА	ТЕХНИЧКИ БРОЈ 34/24-1	РАЗМЕР: 1:75 ДАТА Јули, 2024
		ЛИСТ БР. 3



ОСНОВЕН ПРОЕКТ

ЗА РЕКОНСТРУКЦИЈА НА
НА ПЛАНИНАРСКИ ДОМ
„ЦРНИ ВРВ“ - ПРОБИШТИП

ПОСТОЈНА СОСТОЈБА 1:75

 ДРУШТВО ЗА ГРАДЕЖНИШТВО, АРХИТЕКТУРА, ПРОЕКТИРАЊЕ, ИНЖЕНЕРИНГ И ДИЗЈАН "ВАНЧО ПРЌЕ " БР 1 19- ШТИП ТЕЛ.032 383 - 033					A		
ОБЈЕКТ: РЕКОНСТРУКЦИЈА НА ПЛАНИНАРСКИ ДОМ ВО М.В „ЦРН ВРВ“ - ОПШТИНА ПРОБИШТИП		ИНВЕСТИТОР					
МЕСТО: КП.бр 1/1, КО Кундино, Општина Пробиштип		ОПШТИНА ПРОБИШТИП					
ЦРТЕЖ: ПОСТОЕЧКИ ФОТОГРАФИИ		ФАЗА: АРХИТЕКТУРА					
ОДГОВОРЕН ПРОЕКТАНТ			РЕВИДЕНТ:				
Дипл.инж.арх.Александар Василев 1.1793							
			Проектантска куќа:		Ревидентска куќа:		
			ЛИЦЕНЦА БРОЈ: П. 247/А				
Управител: Д.и.а ВЕСНА ВАСИЛЕВА			ТЕХНИЧКИ БРОЈ 34/24-1		РАЗМЕР: 1:75		ЛИСТ БР.
					ДАТА Јули, 2024		4



ОСНОВЕН ПРОЕКТ

ЗА РЕКОНСТРУКЦИЈА НА
НА ПЛАНИНАРСКИ ДОМ
„ЦРНИ ВРВ“ - ПРОБИШТИП

ПОСТОЈНА СОСТОЈБА1:75

АТРИУМ СТУДИО ДРУШТВО ЗА ГРАДЕЖНИШТВО, АРХИТЕКТУРА, ПРОЕКТИРАЊЕ, ИНЖЕНЕРИНГ И ДИЗЈАН "ВАНЧО ПРЌЕ " БР 1 - ШТИП ТЕЛ.032 383 - 033				
ОБЈЕКТ: РЕКОНСТРУКЦИЈА НА ПЛАНИНАРСКИ ДОМ ВО М.В „ЦРН ВРВ“ - ОПШТИНА ПРОБИШТИП		ИНВЕСТИТОР		A
МЕСТО: КП.бр 1/1, КО Кундино, Општина Пробиштип		ОПШТИНА ПРОБИШТИП		
ЦРТЕЖ: ПОСТОЕЧКИ ФОТОГРАФИИ ПРИЗЕМЈЕ		ФАЗА: АРХИТЕКТУРА		
ОДГОВОРЕН ПРОЕКТАНТ		РЕВИДЕНТ:		
Дипл.инж.арх.Александар Василев 1.1793				
		Проектантска куќа:	Ревидентска куќа:	
		ЛИЦЕНЦА БРОЈ: П. 247/А		
Управител: Д.и.а ВЕСНА ВАСИЛЕВА		ТЕХНИЧКИ БРОЈ 34/24-1	РАЗМЕР: 1:75	ЛИСТ БР.
			ДАТА Јули, 2024	5




ОСНОВЕН ПРОЕКТ


ЗА РЕКОНСТРУКЦИЈА НА
НА ПЛАНИНАРСКИ ДОМ
„ЦРНИ ВРВ“ - ПРОБИШТИП

ПОСТОЈНА СОСТОЈБА 1:75

 ДРУШТВО ЗА ГРАДЕЖНИШТВО, АРХИТЕКТУРА, ПРОЕКТИРАЊЕ, ИНЖЕНЕРИНГ И ДИЗЈАН "ВАНЧО ПРЌЕ " БР 119- ШТИП ТЕЛ.032 383 - 033				
ОБЈЕКТ: РЕКОНСТРУКЦИЈА НА ПЛАНИНАРСКИ ДОМ ВО М.В „ЦРН ВРВ“ - ОПШТИНА ПРОБИШТИП		ИНВЕСТИТОР		A
МЕСТО: КП.бр 1/1, КО Кундино, Општина Пробиштип		ОПШТИНА ПРОБИШТИП		
ЦРТЕЖ: ПОСТОЕЧКИ ФОТОГРАФИИ ПОТКРОВЈЕ		ФАЗА: АРХИТЕКТУРА		
ОДГОВОРЕН ПРОЕКТАНТ Дипл.инж.арх.Александар Василев 1.1793		РЕВИДЕНТ:		
		Проектантска куќа:	Ревидентска куќа:	
		ЛИЦЕНЦА БРОЈ: П. 247/А		
Управител: Д.и.а ВЕСНА ВАСИЛЕВА		ТЕХНИЧКИ БРОЈ 34/24-1	РАЗМЕР: 1:75	ЛИСТ БР.
			ДАТА Јули, 2024	6

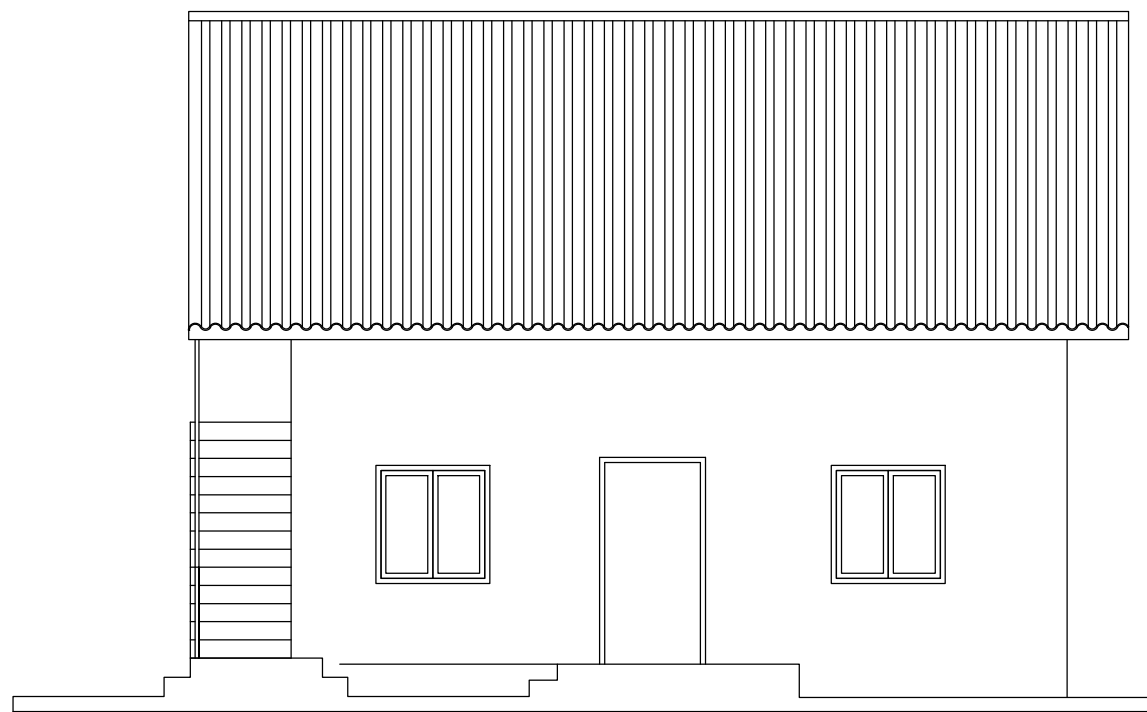

Источна фасада

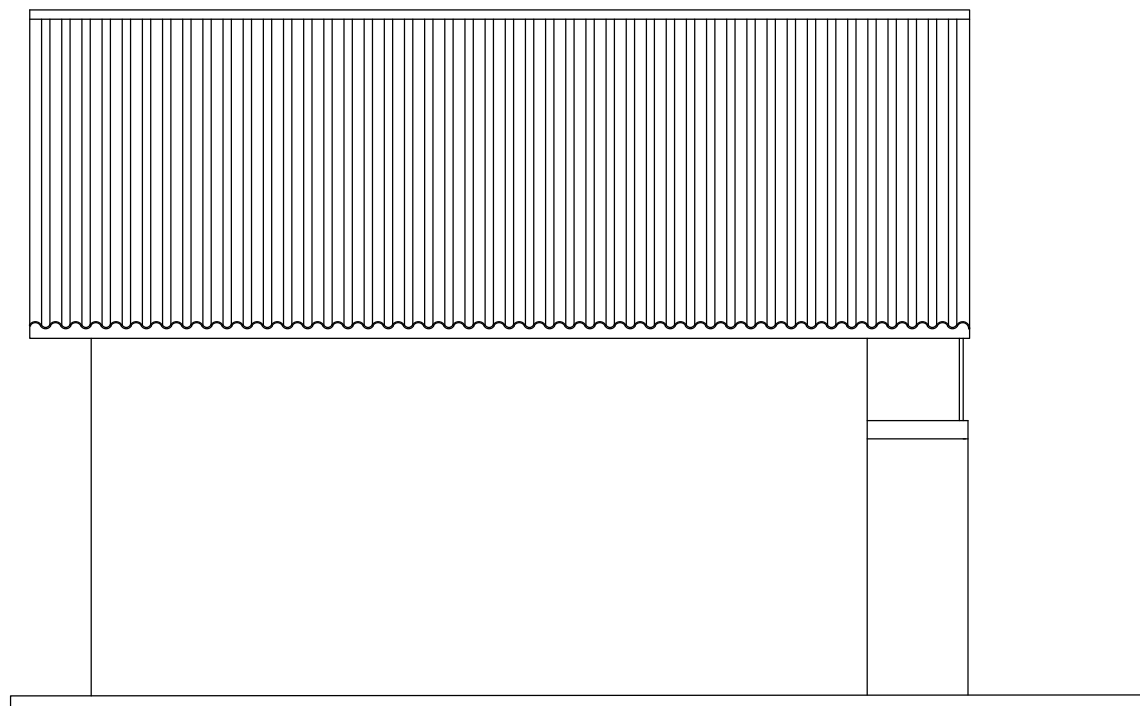

Западна фасада

ОСНОВЕН ПРОЕКТ

ЗА РЕКОНСТРУКЦИЈА НА
НА ПЛАНИНАРСКИ ДОМ
„ЦРНИ ВРВ“ - ПРОБИШТИП

ПОСТОЈНА СОСТОЈБА 1:75




ДРУШТВО ЗА ГРАДЕЖНИШТВО, АРХИТЕКТУРА,
ПРОЕКТИРАЊЕ, ИНЖЕНЕРИНГ И ДИЗЈАН
"ВАНЧО ПРЌЕ" БР 1 19- ШТИП ТЕЛ.032 383 - 033

ОБЈЕКТ: РЕКОНСТРУКЦИЈА НА ПЛАНИНАРСКИ ДОМ ВО М.В „ЦРН ВРВ“ - ОПШТИНА ПРОБИШТИП	ИНВЕСТИТОР		A
МЕСТО: КП.бр 1/1, КО Кундино, Општина Пробиштип	ОПШТИНА ПРОБИШТИП		
ЦРТЕЖ: ФАСАДИ	ФАЗА: АРХИТЕКТУРА		
ОДГОВОРЕН ПРОЕКТАНТ Дипл.инж.арх.Александар Василев 1.1793	РЕВИДЕНТ:		
	Проектантска куќа:	Ревидентска куќа:	
	ЛИЦЕНЦА БРОЈ: П. 247/А		
Управител: Д.и.а ВЕСНА ВАСИЛЕВА	ТЕХНИЧКИ БРОЈ 34/24-1	РАЗМЕР: 1:75	ЛИСТ БР.
		ДАТА Јули, 2024	7



Јужна фасада

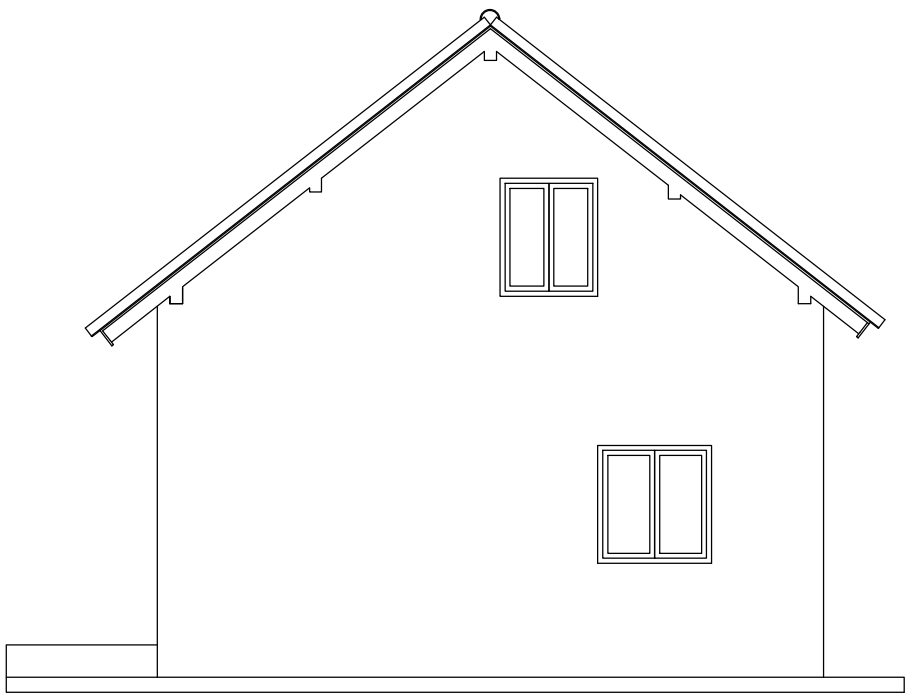

Северна фасада

ОСНОВЕН ПРОЕКТ


ЗА РЕКОНСТРУКЦИЈА НА
НА ПЛАНИНАРСКИ ДОМ
„ЦРНИ ВРВ“ - ПРОБИШТИП

ПОСТОЈНА СОСТОЈБА 1:75

АТРИУМ СТУДИО ДРУШТВО ЗА ГРАДЕЖНИШТВО, АРХИТЕКТУРА, ПРОЕКТИРАЊЕ, ИНЖЕНЕРИНГ И ДИЗЈАН "ВАНЧО ПРЌЕ " БР 119 - ШТИП ТЕЛ.032 383 - 033				
ОБЈЕКТ: РЕКОНСТРУКЦИЈА НА ПЛАНИНАРСКИ ДОМ ВО М.В „ЦРН ВРВ“ - ОПШТИНА ПРОБИШТИП		ИНВЕСТИТОР		A
МЕСТО: КП.бр 1/1, КО Кундино, Општина Пробиштип		ОПШТИНА ПРОБИШТИП		
ЦРТЕЖ: ФАСАДИ		ФАЗА: АРХИТЕКТУРА		
ОДГОВОРЕН ПРОЕКТАНТ Дипл.инж.арх.Александар Василев 1.1793		РЕВИДЕНТ:		
		Проектантска куќа:	Ревидентска куќа:	
		ЛИЦЕНЦА БРОЈ: П. 247/А		
Управител: Д.и.а ВЕСНА ВАСИЛЕВА		ТЕХНИЧКИ БРОЈ 34/24-1	РАЗМЕР: 1:75	ЛИСТ БР
			ДАТА Јули, 2024	8

ОСНОВЕН ПРОЕКТ

ЗА РЕКОНСТРУКЦИЈА НА
НА ПЛАНИНАРСКИ ДОМ
„ЦРНИ ВРВ“ - ПРОБИШТИП

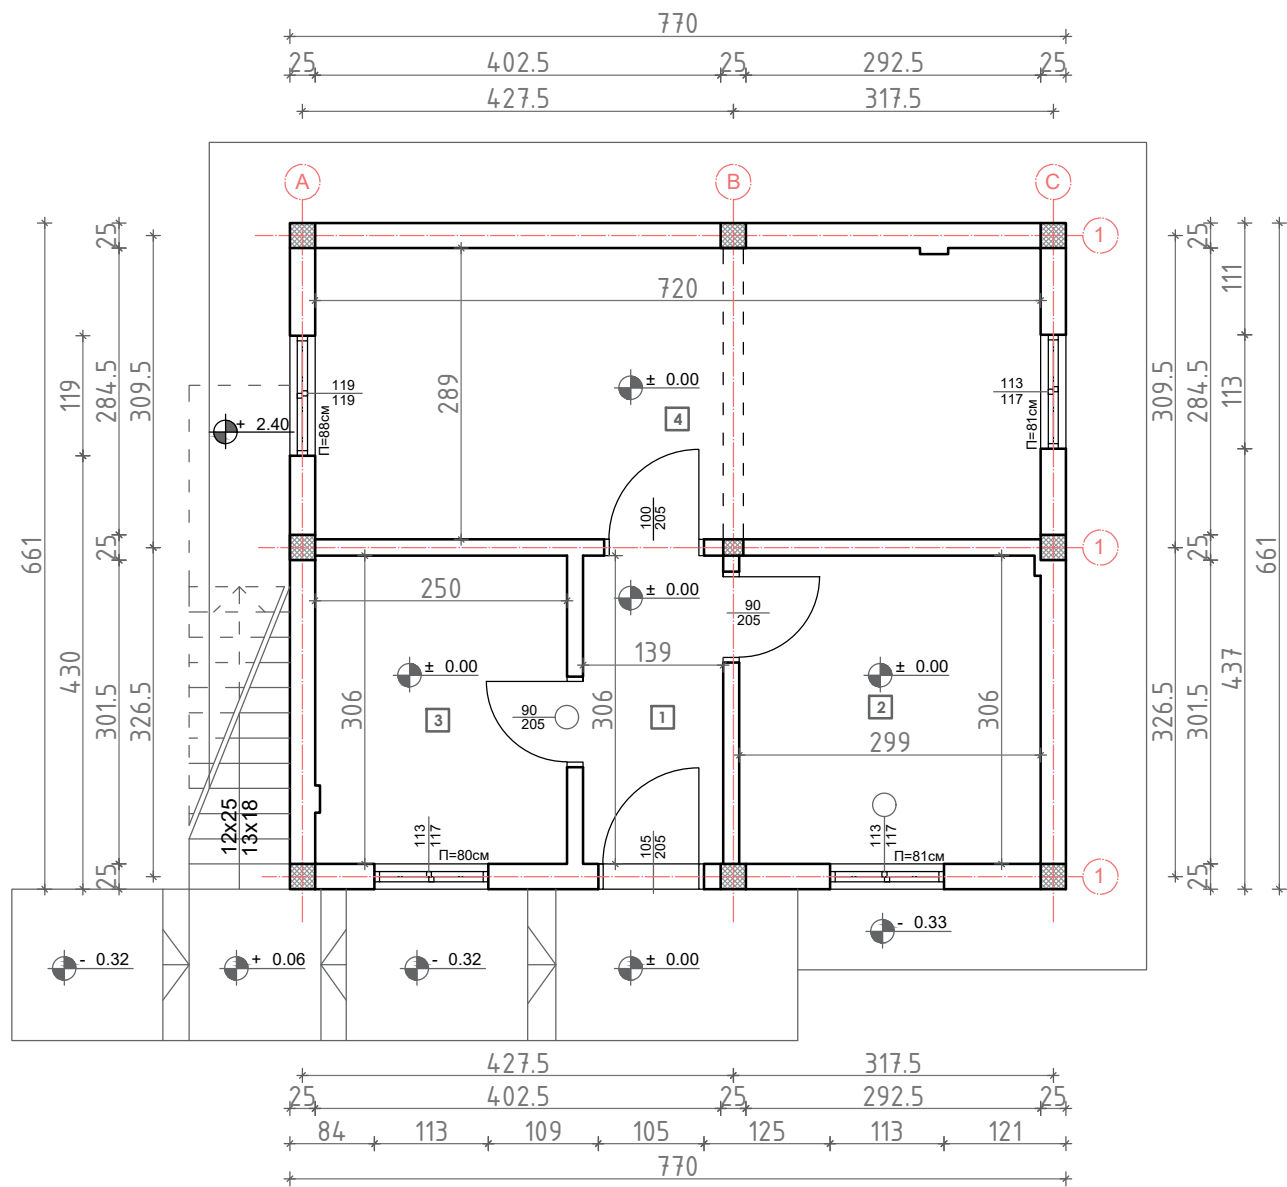

ЛЕГЕНДА		
Бр.	ПРОСТОРИЈА	П/м²
1	ХОДНИК	4.51
2	КУЈНА	9.56
3	ПОМ.ПРОСТОРИЈА	8.06
4	ТРПЕЗАРИЈА	20.94
ВКУПНО НЕТО ПОВРШИНА		43.07
ВКУПНО БРУТО ПОВРШИНА		50.89

Подот се обработува со г.плочки д=0.8см
Подот се обработува со г.плочки д=0.8см
Подот се обработува со г.плочки д=0.8см
Подот се обработува со г.плочки д=0.8см

НОВОПРОЕКТИРАНА СОСТОЈБА

1:75




ДРУШТВО ЗА ГРАДЕЖНИШТВО, АРХИТЕКТУРА,
ПРОЕКТИРАЊЕ, ИНЖЕНЕРИНГ И ДИЗЈАН
"ВАНЧО ПРЌЕ" БР 1 19- ШТИП ТЕЛ.032 383 - 033

ОБЈЕКТ: РЕКОНСТРУКЦИЈА НА ПЛАНИНАРСКИ ДОМ ВО М.В „ЦРН ВРВ“ - ОПШТИНА ПРОБИШТИП		ИНВЕСТИТОР		A
МЕСТО: КП.бр 1/1, КО Кундино, Општина Пробиштип		ОПШТИНА ПРОБИШТИП		
ЦРТЕЖ: ОСНОВА НА ПРИЗЕМЈЕ НА ПЛАНИНАРСКА КУЌА		ФАЗА: АРХИТЕКТУРА		
ОДГОВОРЕН ПРОЕКТАНТ Дипл.инж.арх.Александар Василев 1.1793		РЕВИДЕНТ:		
		Проектантска куќа:	Ревидентска куќа:	
		ЛИЦЕНЦА БРОЈ: П. 247/A		
Управител: Д.и.а ВЕСНА ВАСИЛЕВА		ТЕХНИЧКИ БРОЈ 34/24-1	РАЗМЕР: 1:75	ЛИСТ БР.
			ДАТА Јули, 2024	1

ОСНОВЕН ПРОЕКТ


ЗА РЕКОНСТРУКЦИЈА НА
НА ПЛАНИНАРСКИ ДОМ ВО
„ЦРНИ ВРВ“ - ПРОБИШТИП

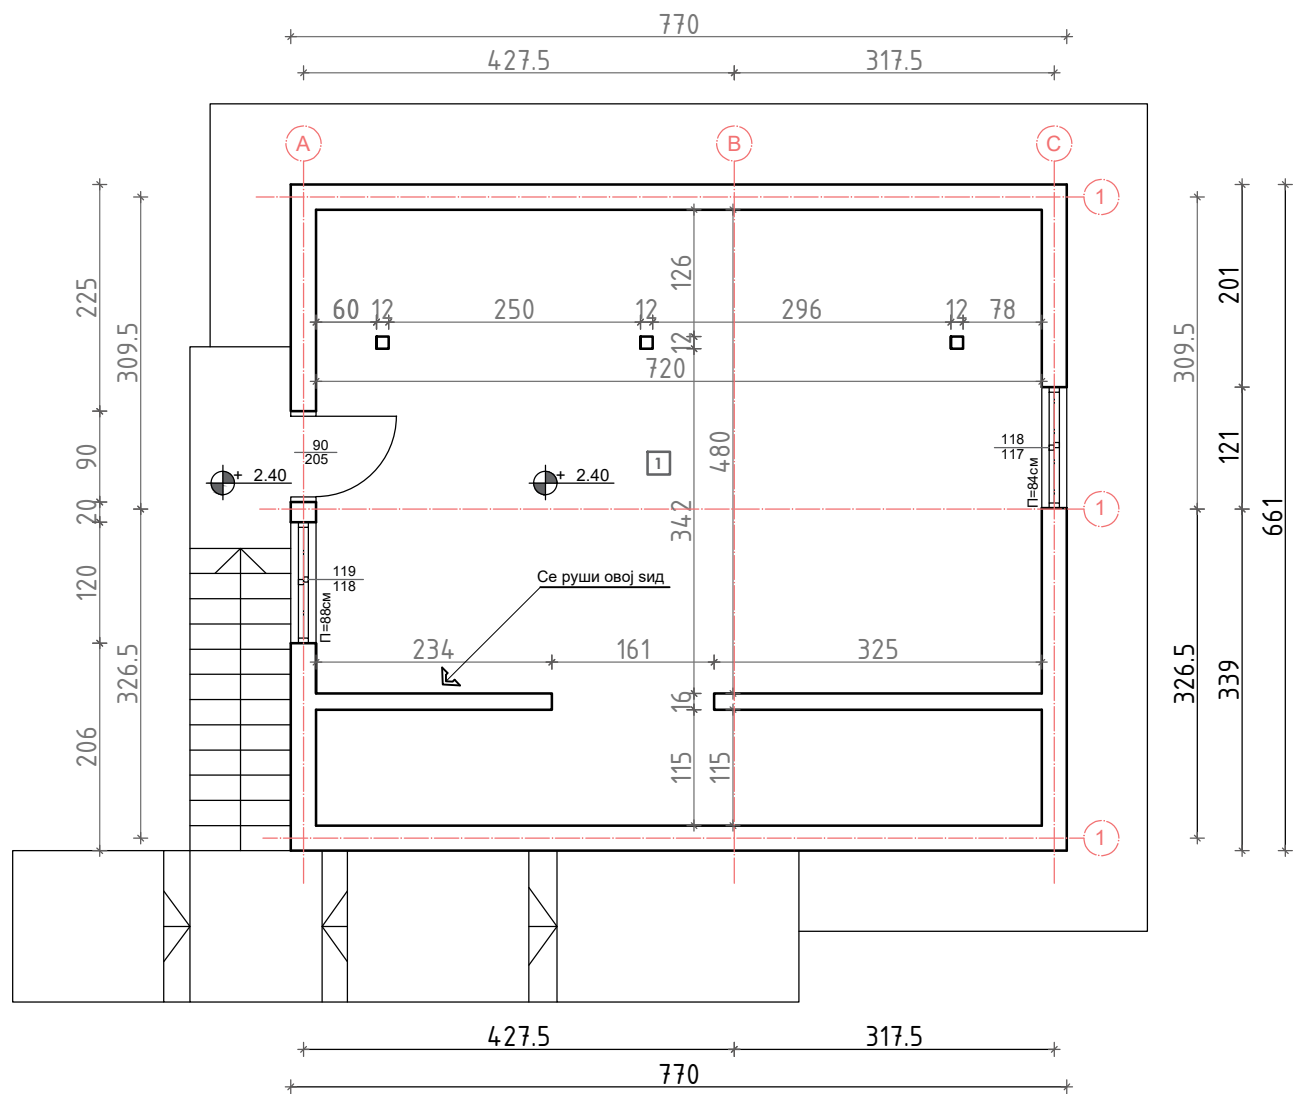

ЛЕГЕНДА		
Бр.	ПРОСТОРИЈА	П/м²
1	СПАЛНА СОБА	44.00
ВКУПНО НЕТО ПОВРШИНА		43.07
ВКУПНО БРУТО ПОВРШИНА		50.89

Подот се обработува дрвени даски д=19мм

Распоред на кревети

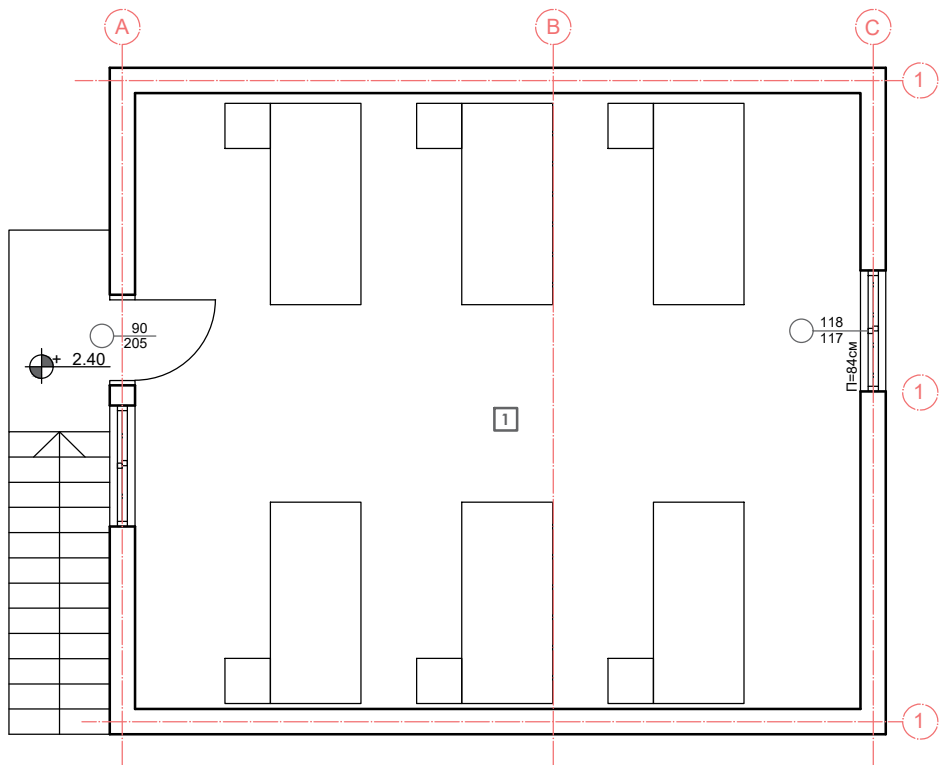


НОВОПРОЕКТИРАНА СОСТОЈБА

1:75



ДРУШТВО ЗА ГРАДЕЖНИШТВО, АРХИТЕКТУРА,
ПРОЕКТИРАЊЕ, ИНЖЕНЕРИНГ И ДИЗЈАН
"ВАНЧО ПРЌЕ" БР 119 - ШТИП ТЕЛ.032 383 - 033

ОБЈЕКТ: РЕКОНСТРУКЦИЈА НА ПЛАНИНАРСКИ ДОМ ВО М.В „ЦРН ВРВ“ - ОПШТИНА ПРОБИШТИП		ИНВЕСТИТОР		A
МЕСТО: КП.бр 1/1, КО Кундино, Општина Пробиштип		ОПШТИНА ПРОБИШТИП		
ЦРТЕЖ: ОСНОВА НА ПОТКРОВЈЕ НА ПЛАНИНАРСКА КУЌА		ФАЗА: АРХИТЕКТУРА		
ОДГОВОРЕН ПРОЕКТАНТ Дипл.инж.арх.Александар Василев 1.1793		РЕВИДЕНТ:		
		Проектантска куќа: <		

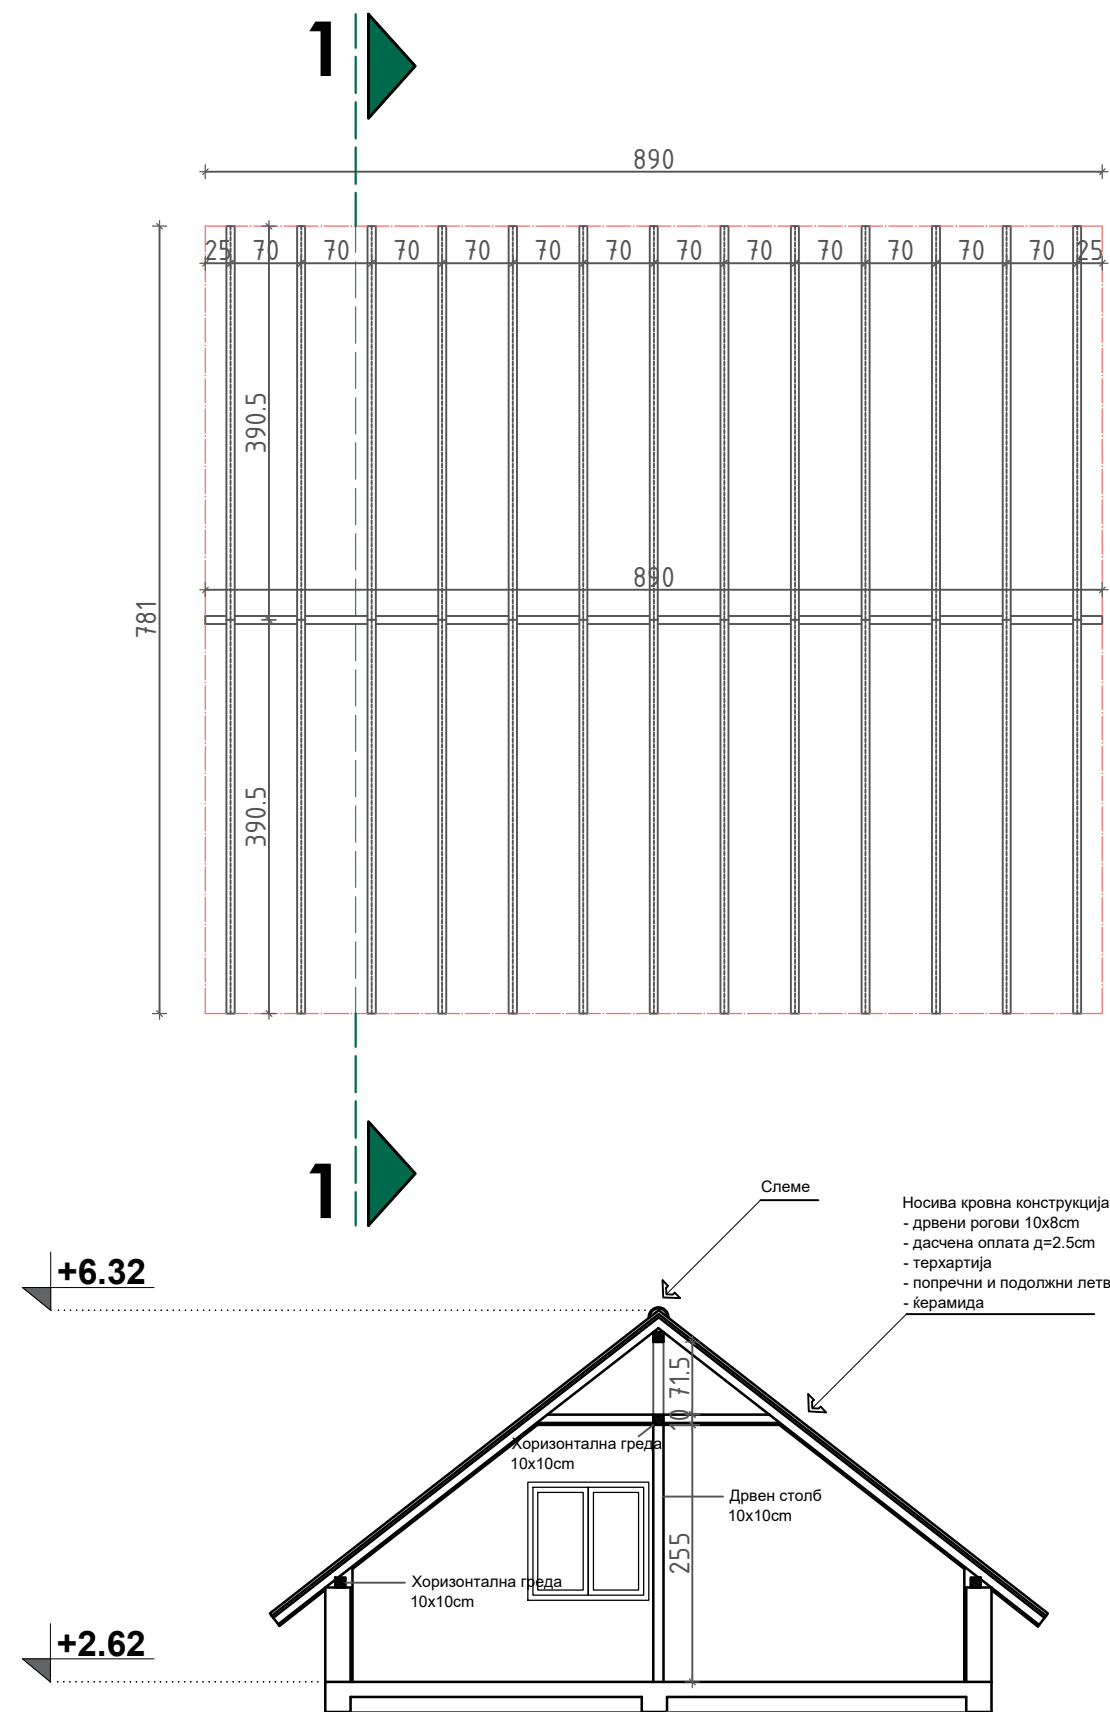

ОСНОВЕН ПРОЕКТ

ЗА РЕКОНСТРУКЦИЈА НА
НА ПЛАНИНАРСКИ ДОМ ВО
„ЦРНИ ВРВ“ - ПРОБИШТИП

НОВОПРОЕКТИРАНА СОСТОЈБА

1:75




ДРУШТВО ЗА ГРАДЕЖНИШТВО, АРХИТЕКТУРА,
ПРОЕКТИРАЊЕ, ИНЖЕНЕРИНГ И ДИЗЈАН
"ВАНЧО ПРЌЕ" БР 119 - ШТИП ТЕЛ.032 383 - 033

ОБЈЕКТ:	РЕКОНСТРУКЦИЈА НА ПЛАНИНАРСКИ ДОМ ВО М.В „ЦРН ВРВ“ - ОПШТИНА ПРОБИШТИП	ИНВЕСТИТОР		A
МЕСТО:	КП.бр 1/1, КО Кундино, Општина Пробиштип	ОПШТИНА ПРОБИШТИП		
ЦРТЕЖ:	ОСНОВА НА КРОВ	ФАЗА: АРХИТЕКТУРА		
ОДГОВОРЕН ПРОЕКТАНТ		РЕВИДЕНТ:		
Дипл.инж.арх.Александар Василев 1.1793				
		Проектантска куќа:	Ревидентска куќа:	
		ЛИЦЕНЦА БРОЈ: П. 247/А		
Управител: Д.и.а ВЕСНА ВАСИЛЕВА		ТЕХНИЧКИ БРОЈ 34/24-1	РАЗМЕР: 1:75	ЛИСТ БР. 3
			ДАТА Јули, 2024	

ОСНОВЕН ПРОЕКТ



ЗА РЕКОНСТРУКЦИЈА НА
НА ПЛАНИНАРСКИ ДОМ ВО
„ЦРНИ ВРВ“ - ПРОБИШТИП

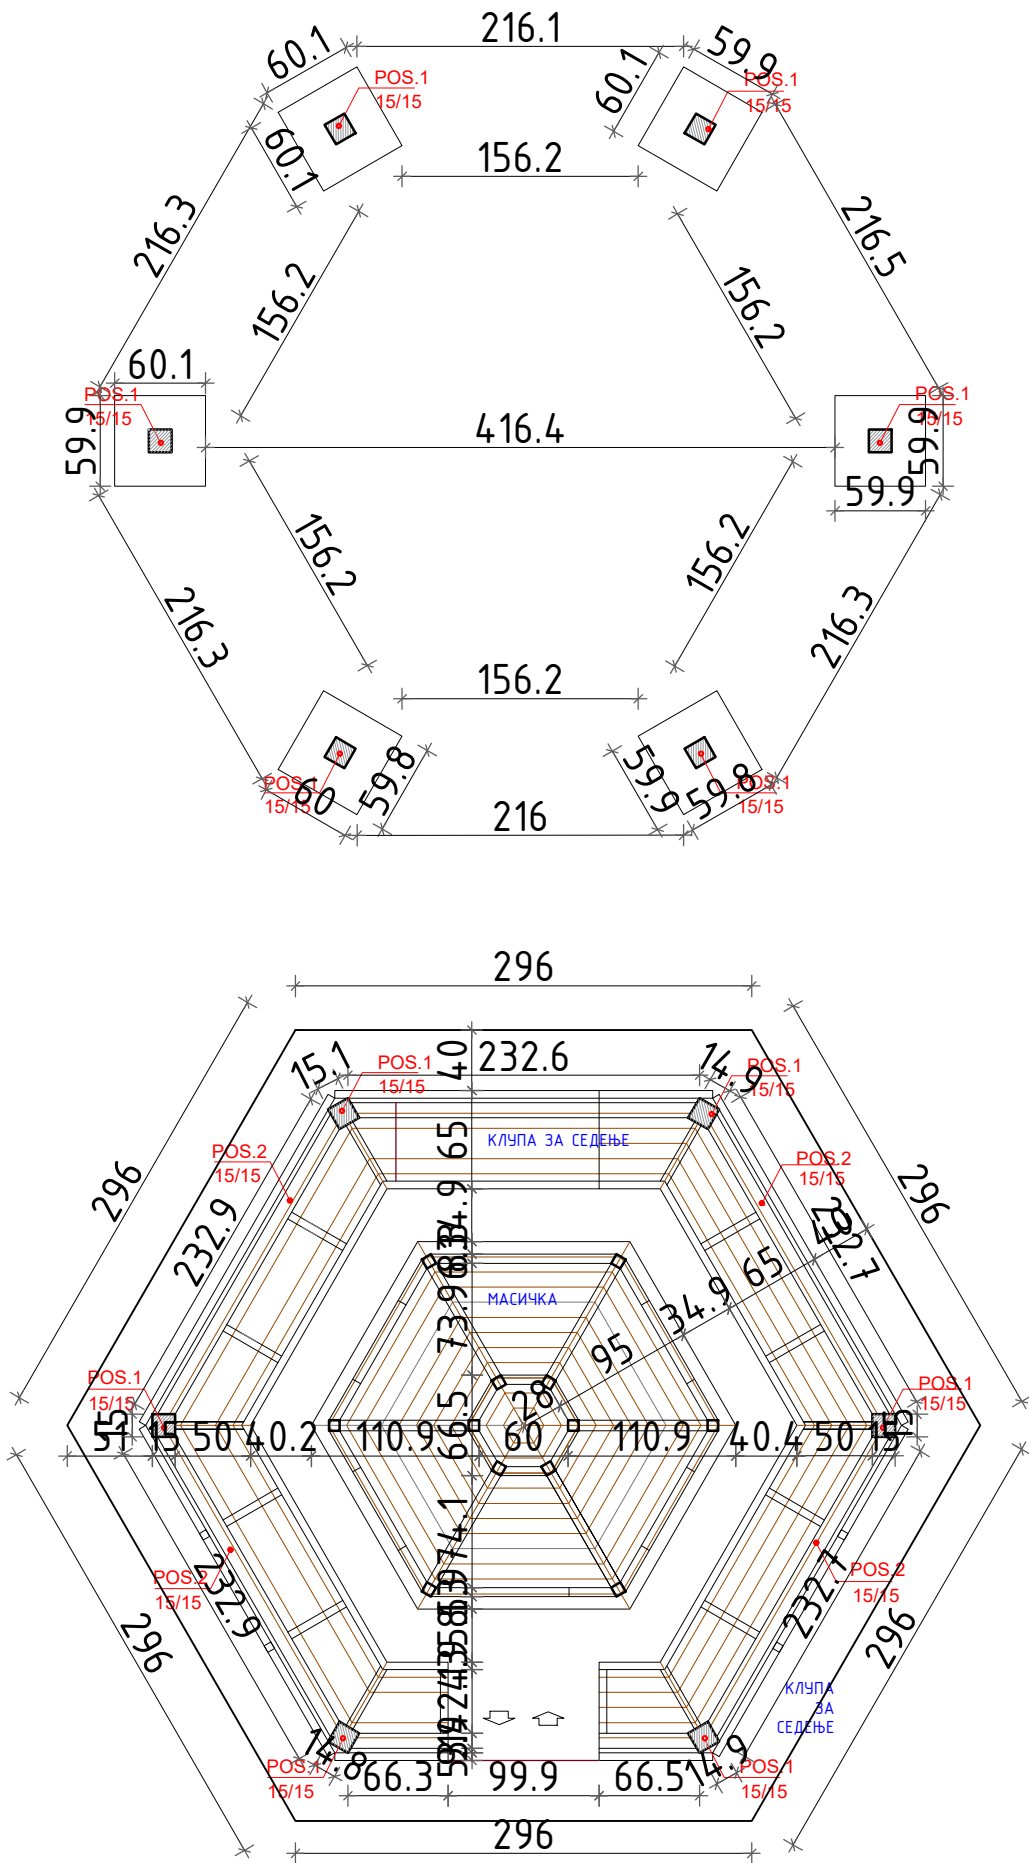

НОВОПРОЕКТИРАНА СОСТОЈБА 1:50

АТРИУМ СТУДИО ДРУШТВО ЗА ГРАДЕЖНИШТВО, АРХИТЕКТУРА, ПРОЕКТИРАЊЕ, ИНЖЕНЕРИНГ И ДИЗЈАН "ВАНЧО ПРЌЕ " БР 1 19- ШТИП ТЕЛ.032 383 - 033			
ОБЈЕКТ: РЕКОНСТРУКЦИЈА НА ПЛАНИНАРСКИ ДОМ ВО М.В „ЦРН ВРВ“ - ОПШТИНА ПРОБИШТИП	ИНВЕСТИТОР	A	
МЕСТО: КП.бр 1/1, КО Кундино, Општина Пробиштип	ОПШТИНА ПРОБИШТИП		
ЦРТЕЖ: ОСНОВА НА ТЕМЕЛИ И ОСНОВА НА ЛЕТНИКОВЕЦ ЗА СЕДЕЧКА ПОВРШИНА	ФАЗА: АРХИТЕКТУРА		
ОДГОВОРЕН ПРОЕКТАНТ	РЕВИДЕНТ:		
Дипл.инж.арх.Александар Василев 1.1793			
	Проектантска куќа:	Ревидентска куќа:	
	ЛИЦЕНЦА БРОЈ: П. 247/А		
Управител: Д.и.а ВЕСНА ВАСИЛЕВА	ТЕХНИЧКИ БРОЈ 34/24-1	РАЗМЕР: 1:50	ЛИСТ БР
		ДАТА Јули 2024	4

ЗА РЕКОНСТРУКЦИЈА НА
НА ПЛАНИНАРСКИ ДОМ ВО
„ЦРНИ ВРВ“ - ПРОБИШТИП

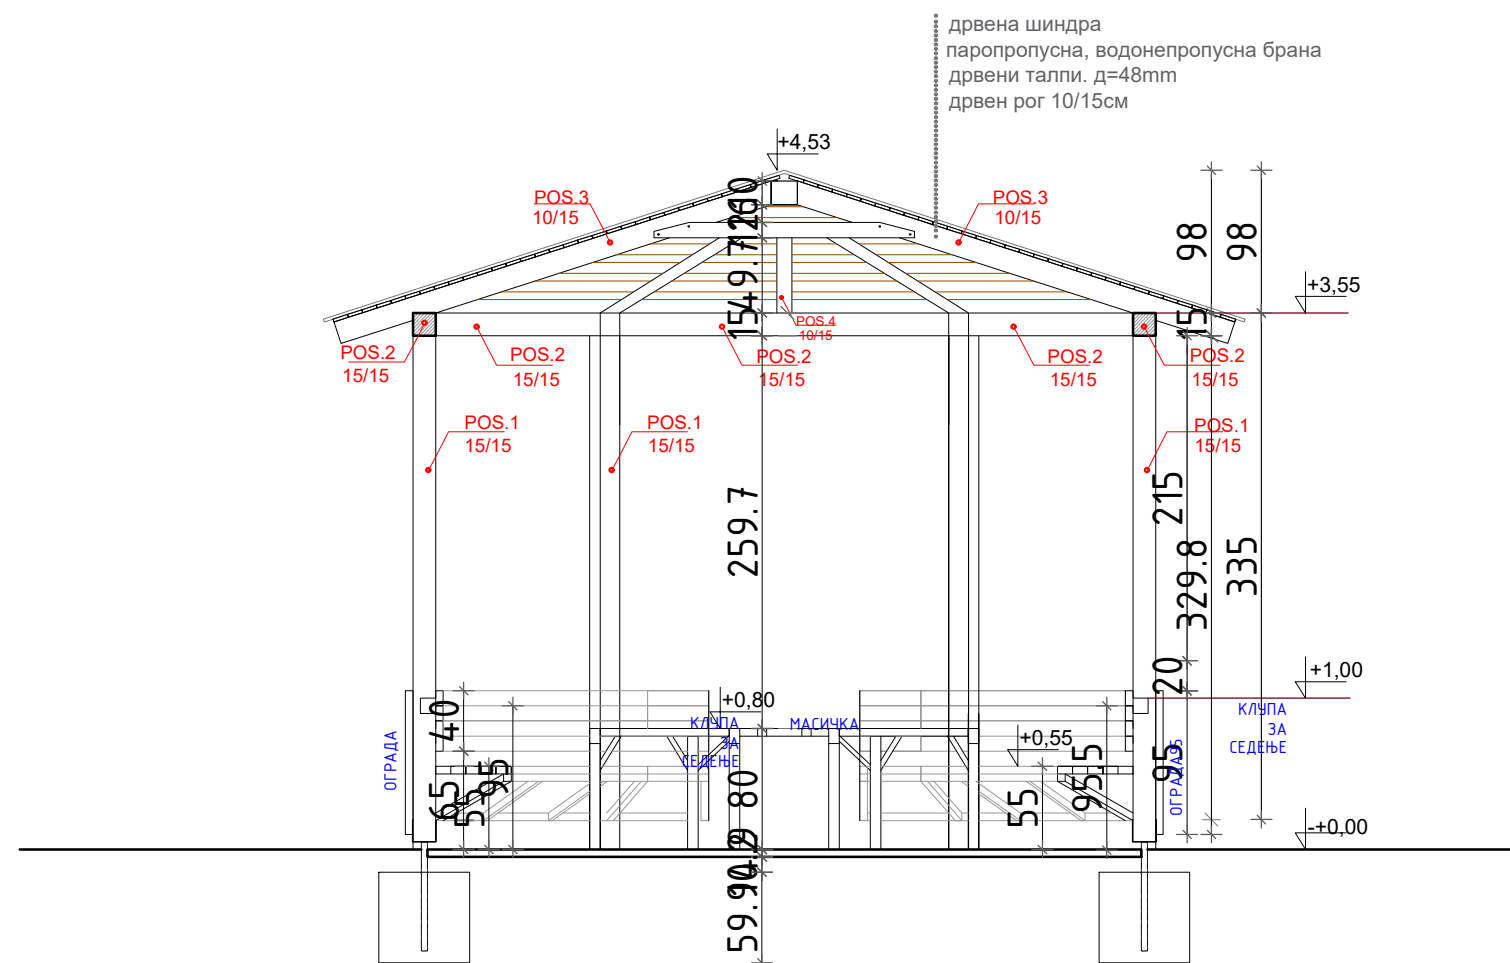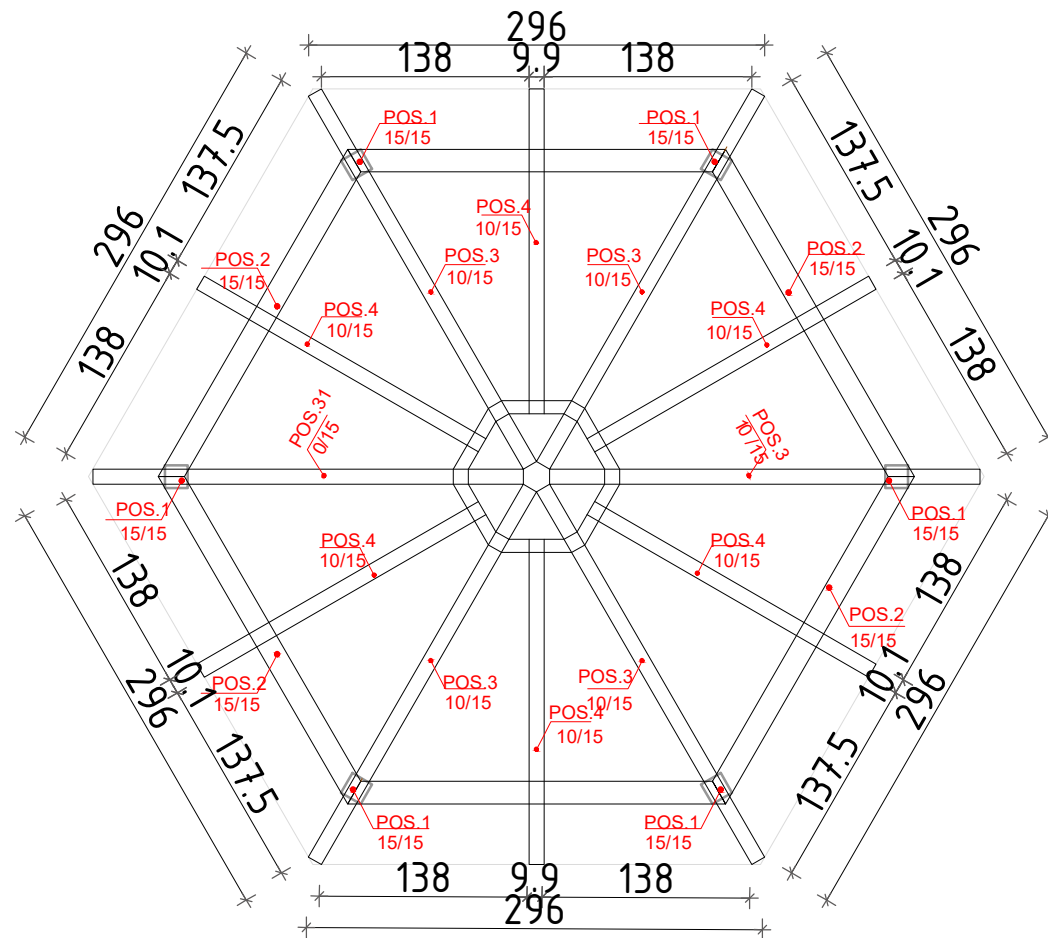

1:50




**ДРУШТВО ЗА ГРАДЕЖНИШТВО, АРХИТЕКТУРА,
ПРОЕКТИРАЊЕ, ИНЖЕНЕРИНГ И ДИЗЈАН**
"ВАНЧО ПРЌЕ" БР 119 - ШТИП ТЕЛ.032 383 - 033

ОБЈЕКТ:		РЕКОНСТРУКЦИЈА НА ПЛАНИНАРСКИ ДОМ ВО М.В „ЦРН ВРВ“ - ОПШТИНА ПРОБИШТИП	
МЕСТО:		КП.бр 1/1, КО Кундино, Општина Пробиштип	
ЦРТЕЖ:		ОСНОВА НА КРОВ НА ЛЕТНИКОВЕЦ И ПРЕСЕК	
ОДГОВОРЕН ПРОЕКТАНТ		ИНВЕСТИТОР ОПШТИНА ПРОБИШТИП ФАЗА: АРХИТЕКТУРА	
ДИПЛ.ИНЖ.АРХ.АЛЕКСАНДАР ВАСИЛЕВ 1.1793		РЕВИДЕНТ:	
		ПРОЕКТАНТСКА КУЌА: ЛИЦЕНЦА БРОЈ: П. 247/A	РЕВИДЕНТСКА КУЌА:
УПРАВИТЕЛ: Д.и.а ВЕСНА ВАСИЛЕВА		ТЕХНИЧКИ БРОЈ 34/24-1	РАЗМЕР: 1:50 ДАТА Јули 2024
			ЛИСТ БР. 5

ОСНОВЕН ПРОЕКТ

ЗА ПРИСТАПЕН ПАТ И
ПАРТЕРНО УРЕДУВАЊЕ НА БРЕГ НА
БРАНА - ПИШИЦА - ПРОБИШТИП

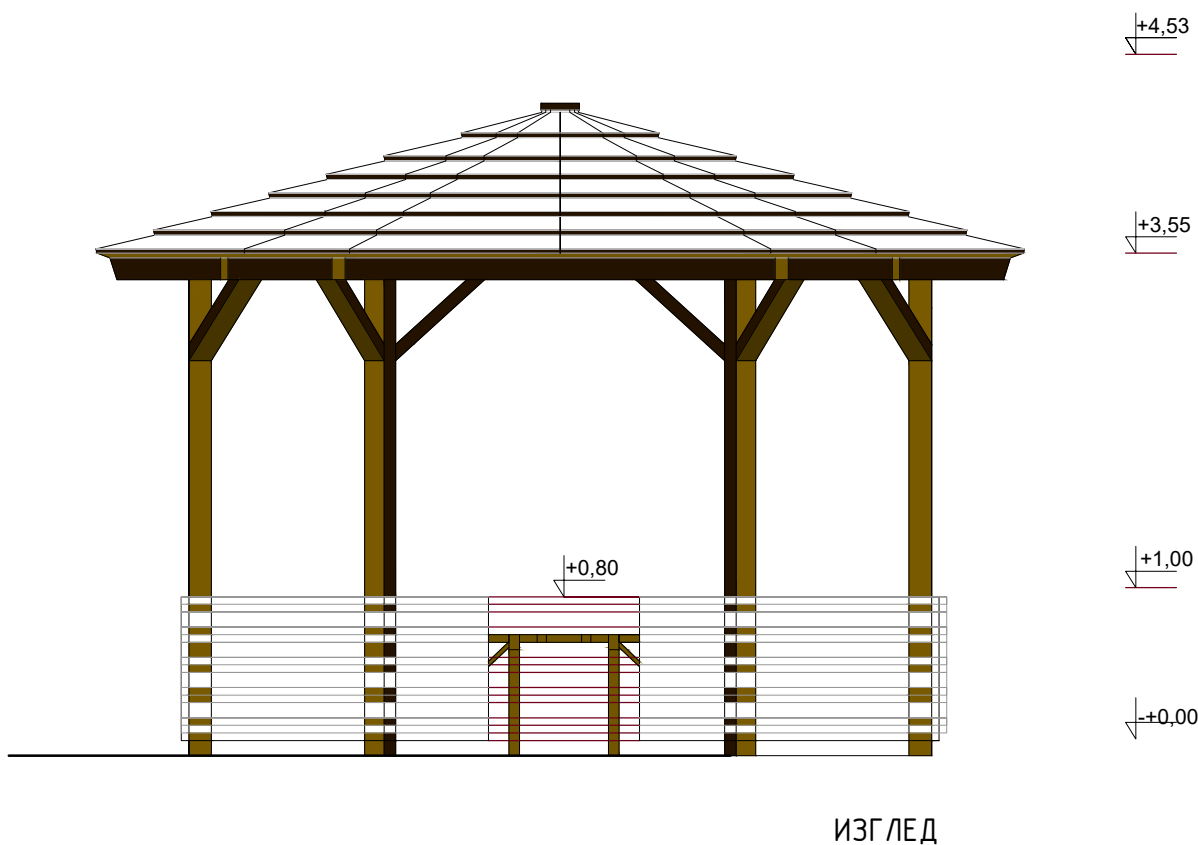

НОВОПРОЕКТИРАНА СОСТОЈБА

1:50




ДРУШТВО ЗА ГРАДЕЖНИШТВО, АРХИТЕКТУРА,
ПРОЕКТИРАЊЕ, ИНЖЕНЕРИНГ И ДИЗЈАН
"ВАНЧО ПРЌЕ" БР 119 - ШТИП ТЕЛ.032 383 - 033

ОБЈЕКТ:	РЕКОНСТРУКЦИЈА НА ПЛАНИНАРСКИ ДОМ ВО М.В „ЦРН ВРВ“ - ОПШТИНА ПРОБИШТИП		ИНВЕСТИТОР ОПШТИНА ПРОБИШТИП	A
МЕСТО:	КП.бр 1/1, КО Кундино, Општина Пробиштип			
ЦРТЕЖ:	ИЗГЛЕД НА ЛЕТНИКОВЕЦ			
ОДГОВОРЕН ПРОЕКТАНТ Дипл.инж.арх.Александар Василев 1.1793			ФАЗА: АРХИТЕКТУРА	
			РЕВИДЕНТ:	
			Проектантска куќа:	Ревидентска куќа:
			ЛИЦЕНЦА БРОЈ: П. 247/А	
Управител: Д.и.а ВЕСНА ВАСИЛЕВА			ТЕХНИЧКИ БРОЈ 34/24-1	РАЗМЕР: 1:50
				ДАТА Јули 2024
				ЛИСТ БР. 6

ОСНОВЕН ПРОЕКТ

ЗА РЕКОНСТРУКЦИЈА НА
НА ПЛАНИНАРСКИ ДОМ
„ЦРНИ ВРВ“ - ПРОБИШТИП


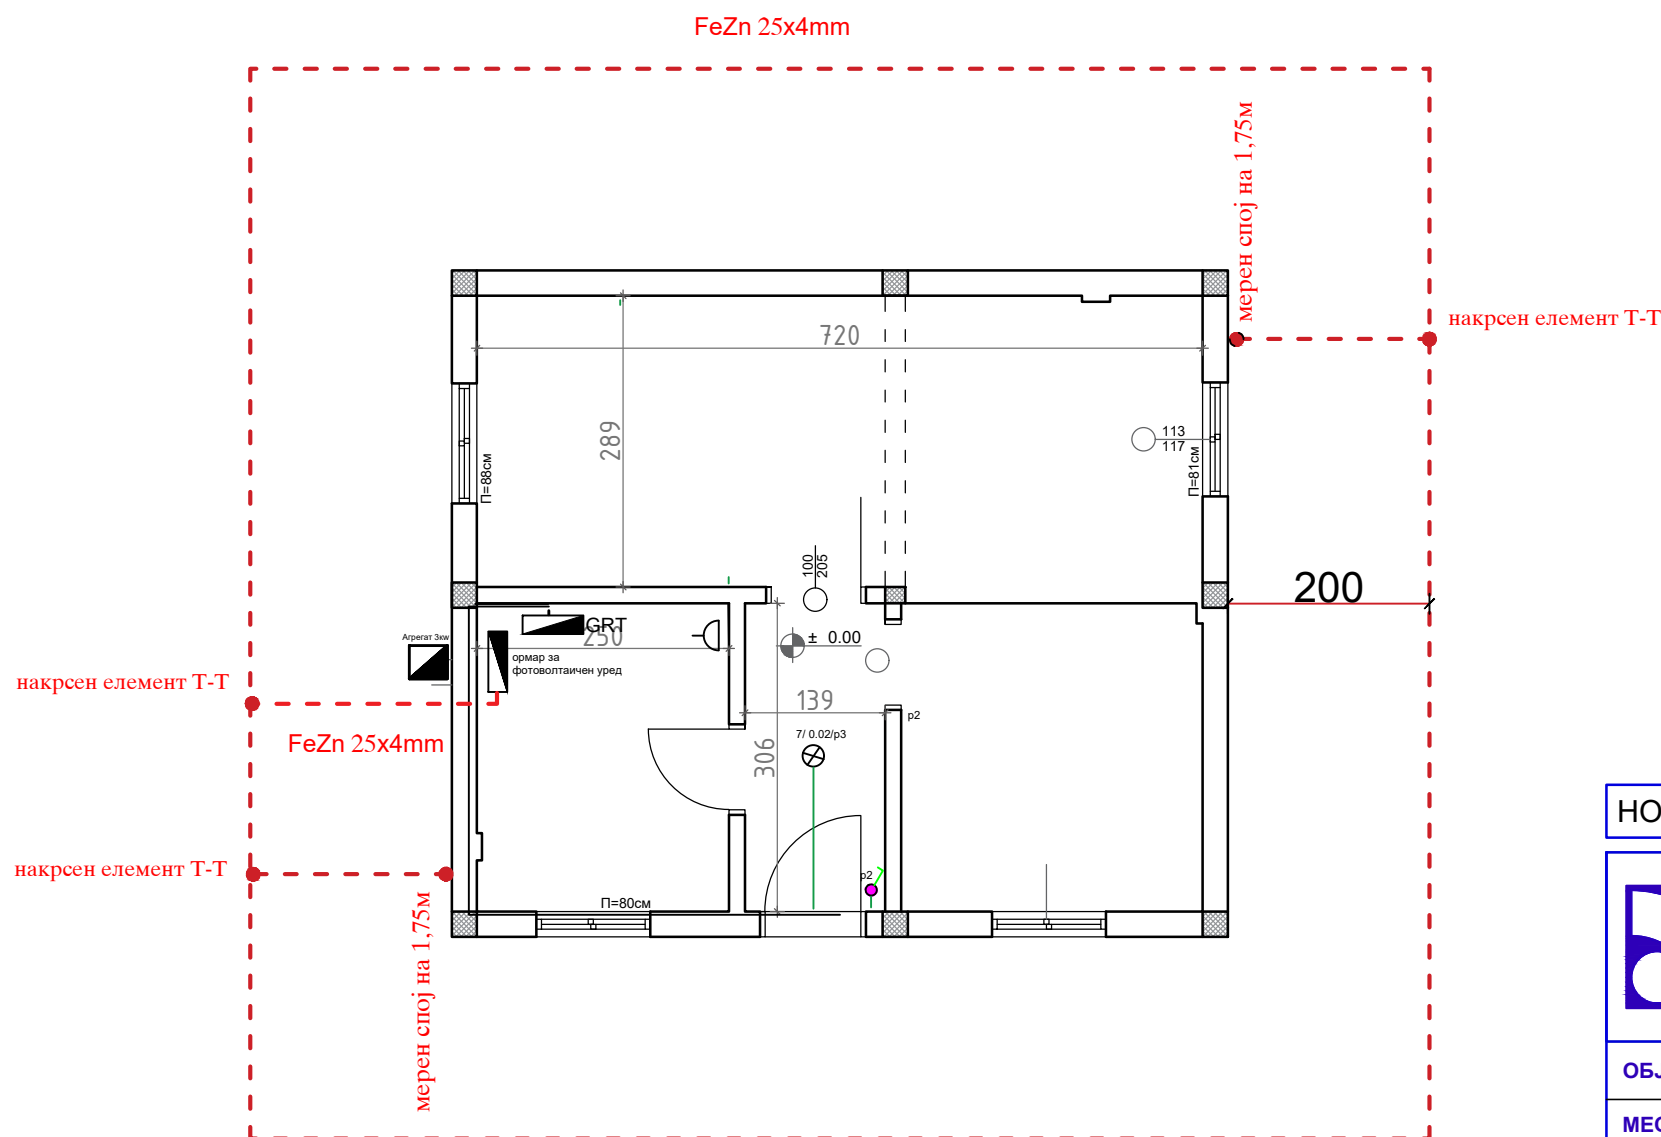


НОВОПРОЕКТИРАНА СОСТОЈБА

1:75

АТРИУМ ДРУШТВО ЗА ГРАДЕЖНИШТВО, АРХИТЕКТУРА,
СТУДИО ПРОЕКТИРАЊЕ, ИНЖЕНЕРИНГ И ДИЗЈАН
"ВАНЧО ПРЌЕ" БР 1 19- ШТИП ТЕЛ.032 383 - 033

ОБЈЕКТ:	РЕКОНСТРУКЦИЈА НА ПЛАНИНАРСКИ ДОМ ВО М.В „ЦРН ВРВ“ - ОПШТИНА ПРОБИШТИП	ИНВЕСТИТОР	A
МЕСТО:	КП.бр 1/1, КО Кундино, Општина Пробиштип	ОПШТИНА ПРОБИШТИП	
ЦРТЕЖ:	Елктрични инсталации	ФАЗА: АРХИТЕКТУРА	
ОДГОВОРЕН ПРОЕКТАНТ		РЕВИДЕНТ:	
Дипл.инж.арх.Александар Василев 1.1793			
		Проектантска куќа:	Ревидентска куќа:
		ЛИЦЕНЦА БРОЈ: П. 247/А	
Управител: Д.и.а ВЕСНА ВАСИЛЕВА		ТЕХНИЧКИ БРОЈ 34/24-1	РАЗМЕР: 1:75 ДАТА Јули, 2024
			ЛИСТ БР. 7

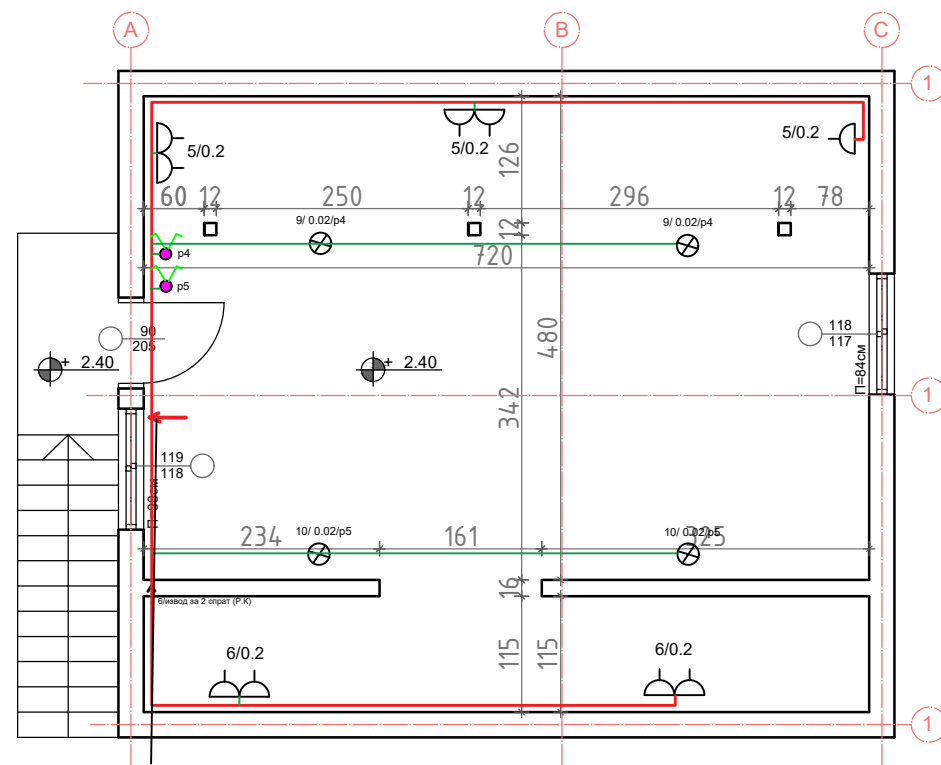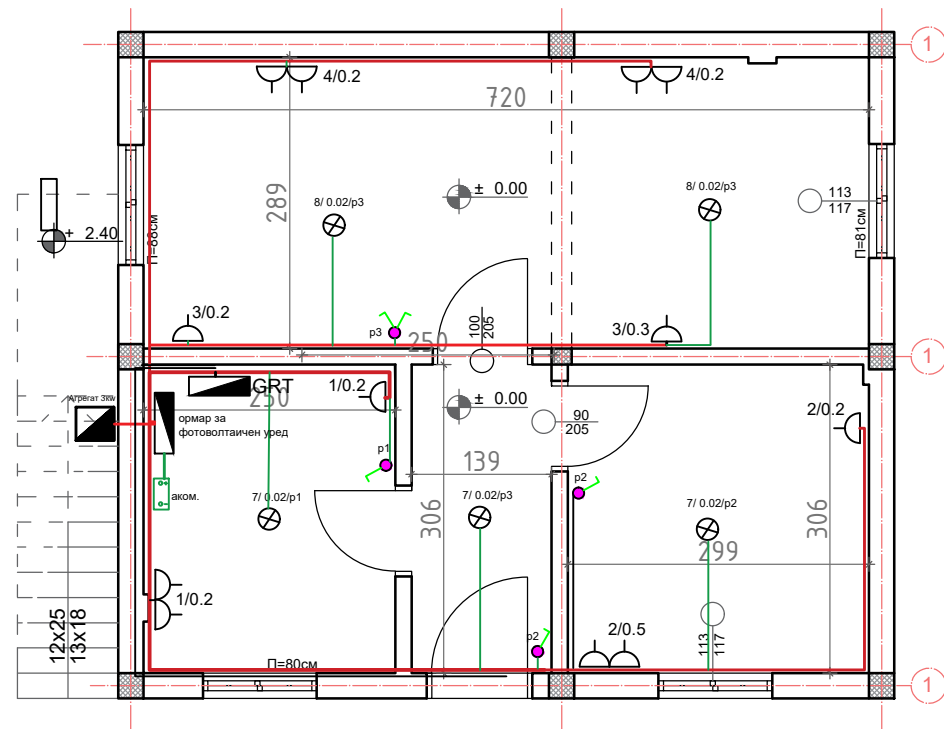

ОСНОВЕН ПРОЕКТ

ЗА РЕКОНСТРУКЦИЈА НА
НА ПЛАНИНАРСКИ ДОМ
„ЦРНИ ВРВ“ - ПРОБИШТИП

НОВОПРОЕКТИРАНА СОСТОЈБА


1:75



ДРУШТВО ЗА ГРАДЕЖНИШТВО, АРХИТЕКТУРА,
ПРОЕКТИРАЊЕ, ИНЖЕНЕРИНГ И ДИЗЈАН
"ВАНЧО ПРЌЕ" БР 119 - ШТИП ТЕЛ.032 383 - 033

ОБЈЕКТ:	РЕКОНСТРУКЦИЈА НА ПЛАНИНАРСКИ ДОМ ВО М.В „ЦРН ВРВ“ - ОПШТИНА ПРОБИШТИП	ИНВЕСТИТОР	A	
МЕСТО:	КП.бр 1/1, КО Кундино, Општина Пробиштип	ОПШТИНА ПРОБИШТИП		
ЦРТЕЖ:	Елктрични инсталации	ФАЗА: АРХИТЕКТУРА		
ОДГОВОРЕН ПРОЕКТАНТ	РЕВИДЕНТ:			
Дипл.инж.арх.Александар Василев 1.1793				
		Проектантска куќа:	Ревидентска куќа:	
		ЛИЦЕНЦА БРОЈ: П. 247/A		
Управител: Д.и.а ВЕСНА ВАСИЛЕВА	ТЕХНИЧКИ БРОЈ 34/24-1	РАЗМЕР:	1:75	ЛИСТ БР
		ДАТА	Јули, 2024	
		8		

ЗА РЕКОНСТРУКЦИЈА НА
НА ПЛАНИНАРСКИ ДОМ ВО
„ЦРНИ ВРВ“ - ПРОБИШТИП

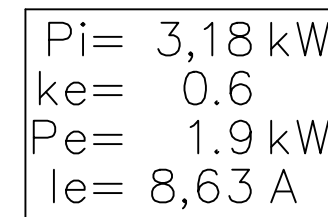

потрошувач	приклучници	приклучници	приклучници	приклучници	приклучници	приклучници	светло	светло	светло	светло	резерва	резерва	резерва
Струен круг	1	2	3	4	5	6	7	8	9	10	11	12	13
Снага	0.4	0.7	0.5	0.4	0.6	0.4	0.06	0.04	0.04	0.04	0.45	0.1	0.05
Фаза	L1	L1	L1	L1	L1	L1	L1	L1	L1	L1	L1	L1	L1
Кабел	3x2.5mm ²	3x2.5mm ²	3x2.5mm ²	3x2.5mm ²	3x2.5mm ²	3x2.5mm ²	3x1.5mm ²	3x1.5mm ²	3x2.5mm ²	3x1.5mm ²	3x1.5mm ²	3x2.5mm ²	3x2.5mm ²

		Одговорен проектант :		ЕДНОПОЛНА ШЕМА НА ГРТ		
		Соработници :				
ИНВЕСТИТОР:						
ОБЈЕКТ:		Датум :	Техн.бр.:	Фаза : Електротехника	Цртеж : Е-8	Лист : 1
МЕСТО:						